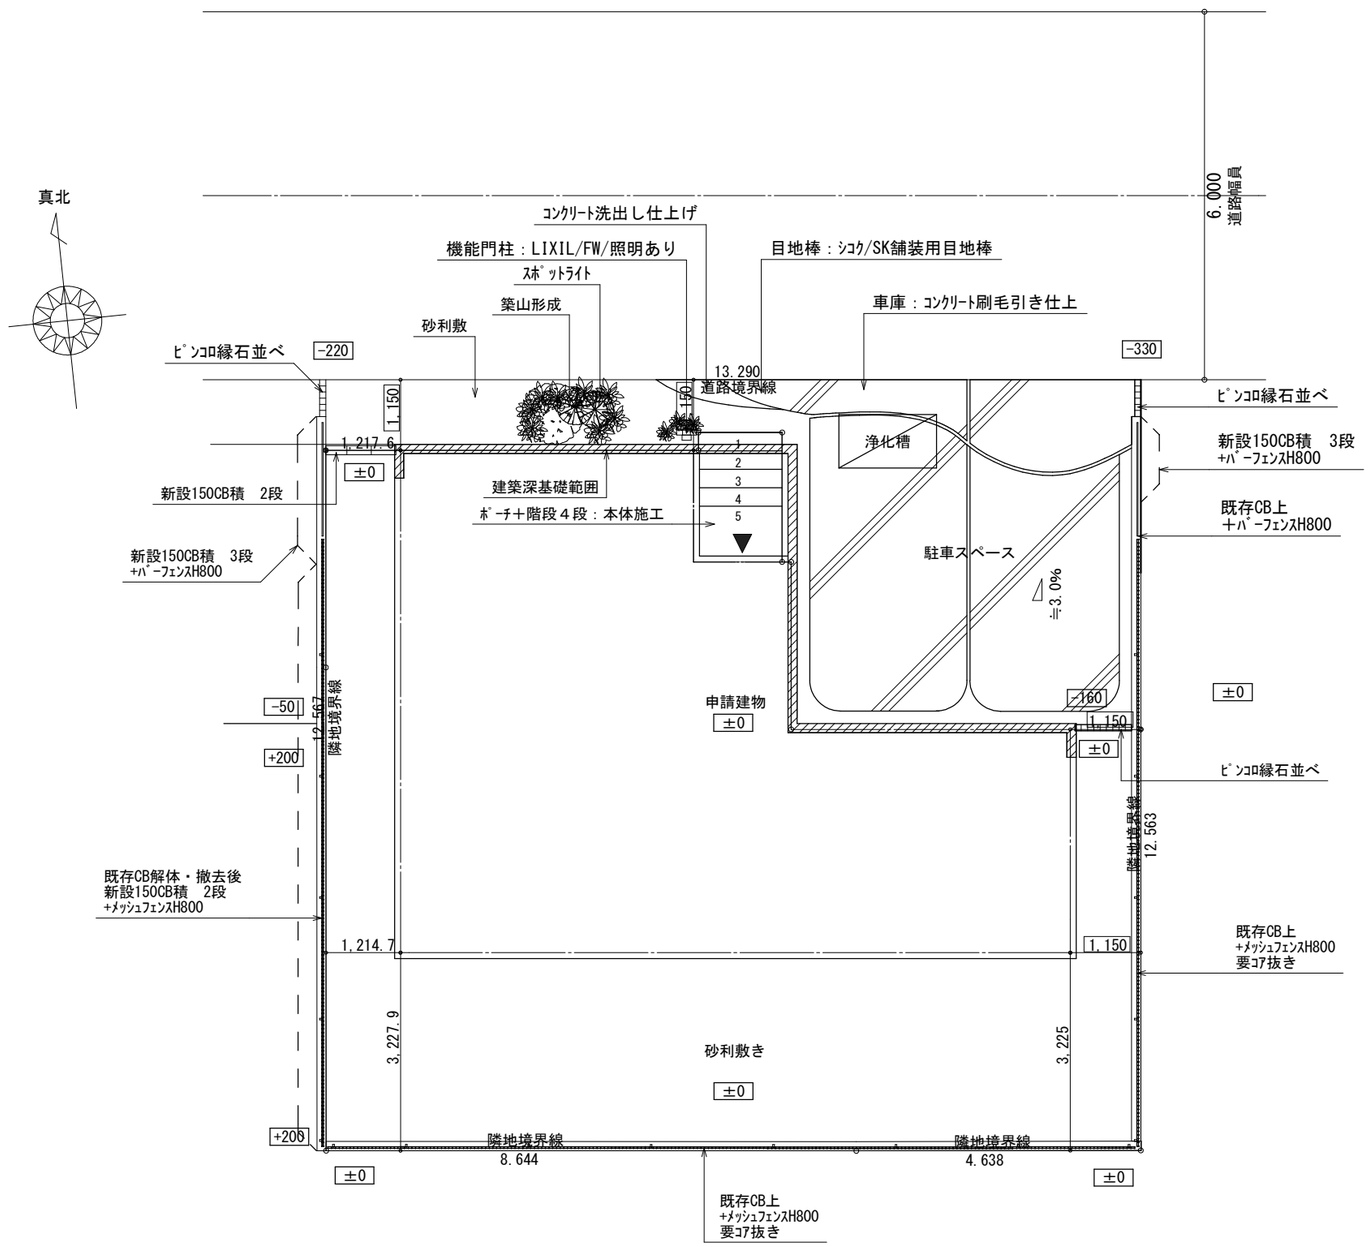

配置図 S:1/100

REVISED DATE			SINNIPPON HOMES CORPORATION 新日本ホームズ株式会社	NAME ブロッサムガーデン二丈深江27号地 部新築工事	CHECKED	DRAWN	SHEET NO.
. .				配置図			
. .				SCALE 1/100 DATE 2026.01.22			A３サイズ

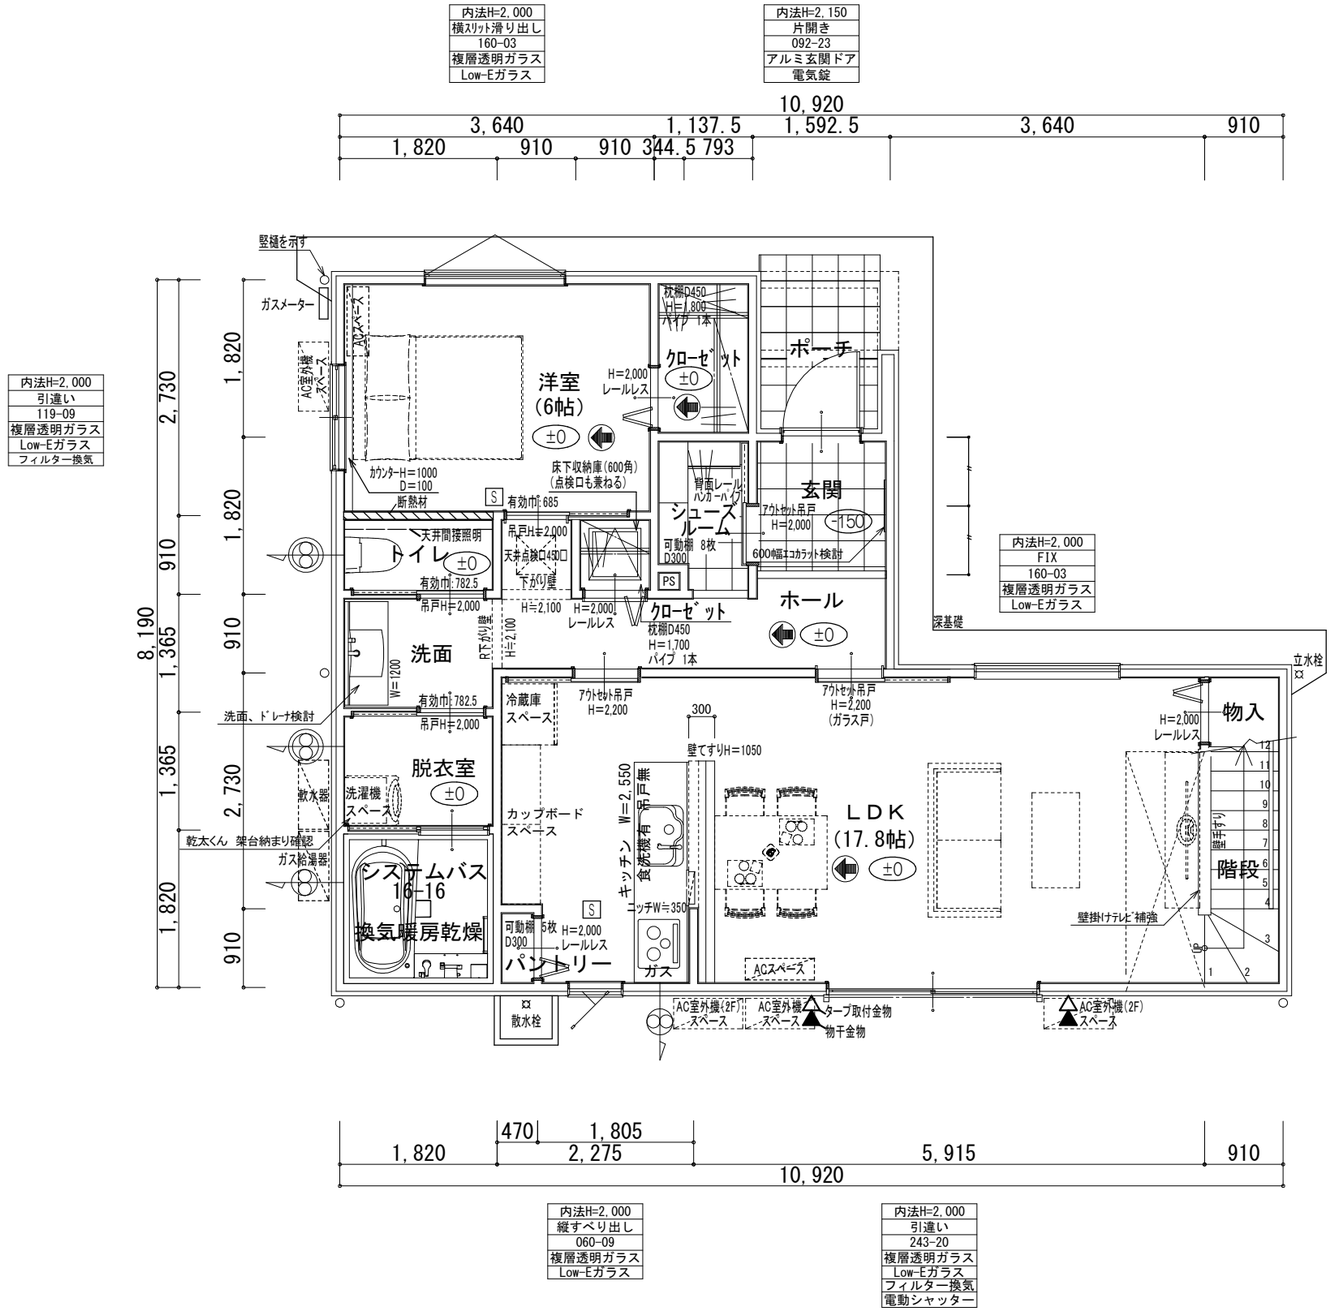

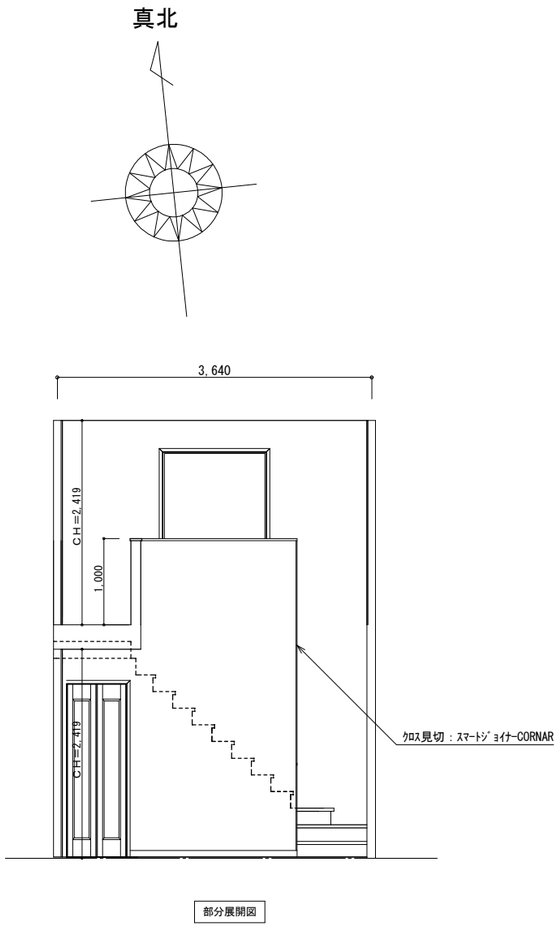

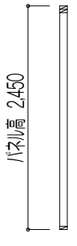

特記事項：1階天井高H=2,419

下記設備設置位置打合せにより変更あり

- S 印は住宅用火災警報器を示す（熱式）
- 印はフロア方向を示す
- 印は第3種換気排気口(換気扇)を示す
- 印は換気扇を示す
- アンダーカット又はガラリ

1階　平面詳細図 S:1/71

REVISED DATE			SINNIPPON HOMES CORPORATION 新日本ホームズ株式会社	NAME ブロッサムガーデン二丈深江27号地 邸新築工事	CHECKED	DRAWN	SHEET NO.
2026. 02. 16				1階　平面詳細図			
2026. 02. 20				SCALE 1/71	DATE 2026. 01. 26		A3サイズ
2026. 03. 10							

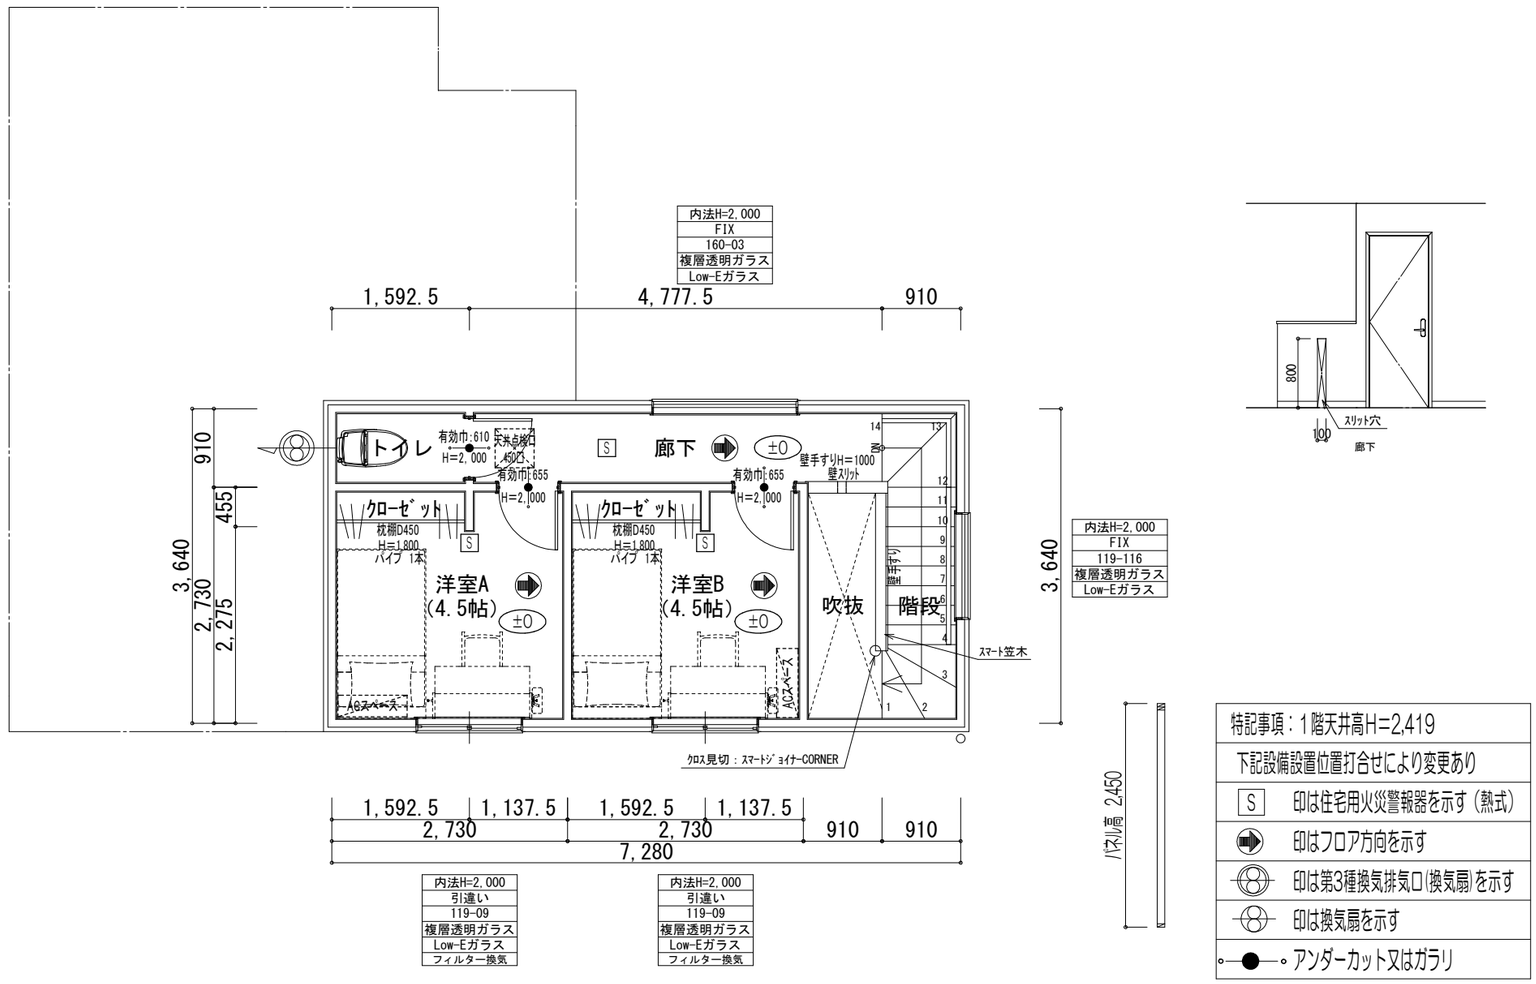

特記事項：1階天井高H=2,419

下記設備設置位置打合せにより変更あり

- S 印は住宅用火災警報器を示す（熱式）
- 印はフロア方向を示す
- 印は第3種換気排気口(換気扇)を示す
- 印は換気扇を示す
- アンダーカット又はガラリ

2階　平面詳細図 S：1／71

REVISED DATE			SINNIPPON HOMES CORPORATION 新日本ホームズ株式会社	NAME ブロッサムガーデン二丈深江27号地 邸新築工事	CHECKED			DRAWN	SHEET NO.
2026. 02. 16				2階　平面詳細図					
2026. 03. 10				SCALE 1／71	DATE 2026. 01. 26				A３サイズ
. .									

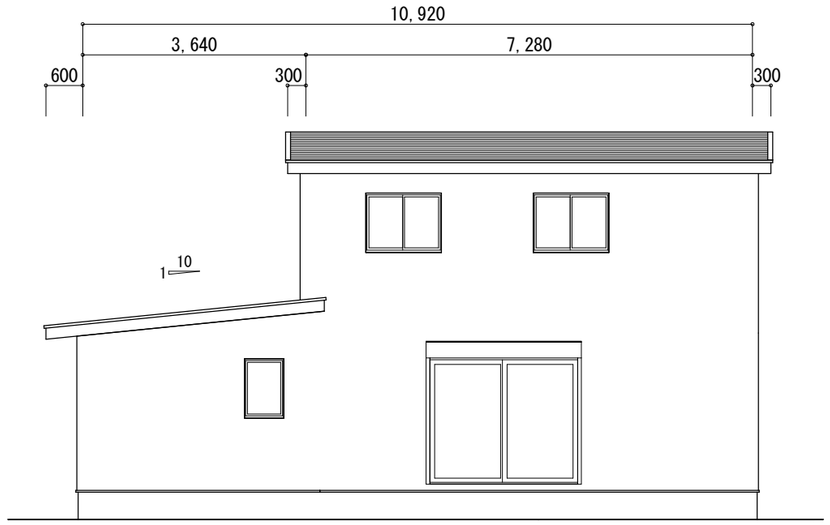

南側　立面図　S:1/100

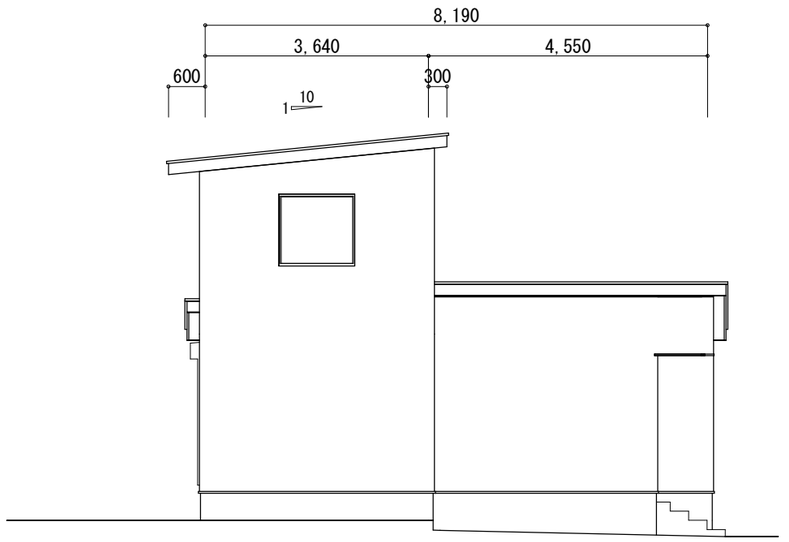

東側　立面図　S:1/100

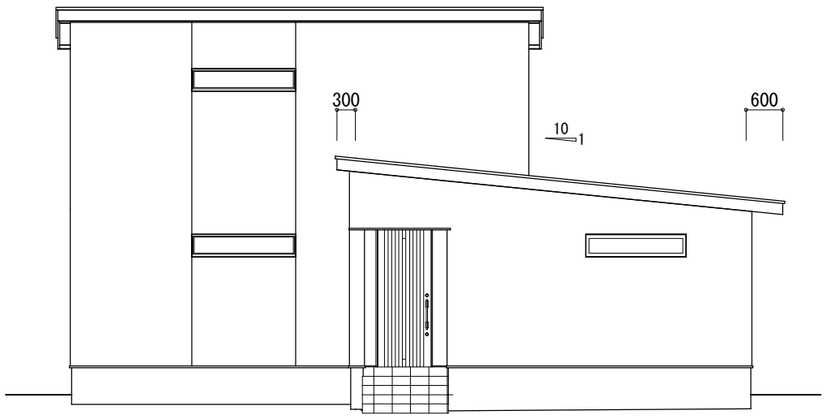

北側　立面図　S:1/100

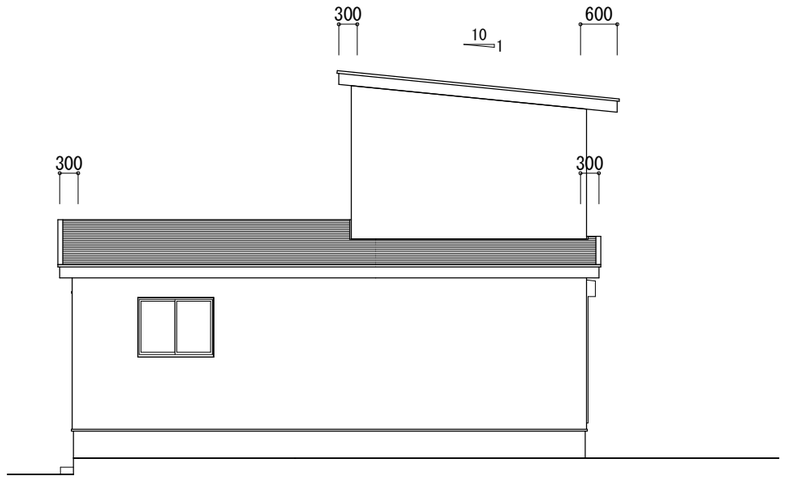

西側　立面図　S:1/100

REVISED DATE			SINNIPPON HOMES CORPORATION 新日本ホームズ株式会社	NAME ブロッサムガーデン二丈深江27号地 部新築工事	CHECKED	DRAWN	SHEET NO.
. .				立面図			
. .				SCALE 1/100 DATE 2026.01.26			A3サイズ

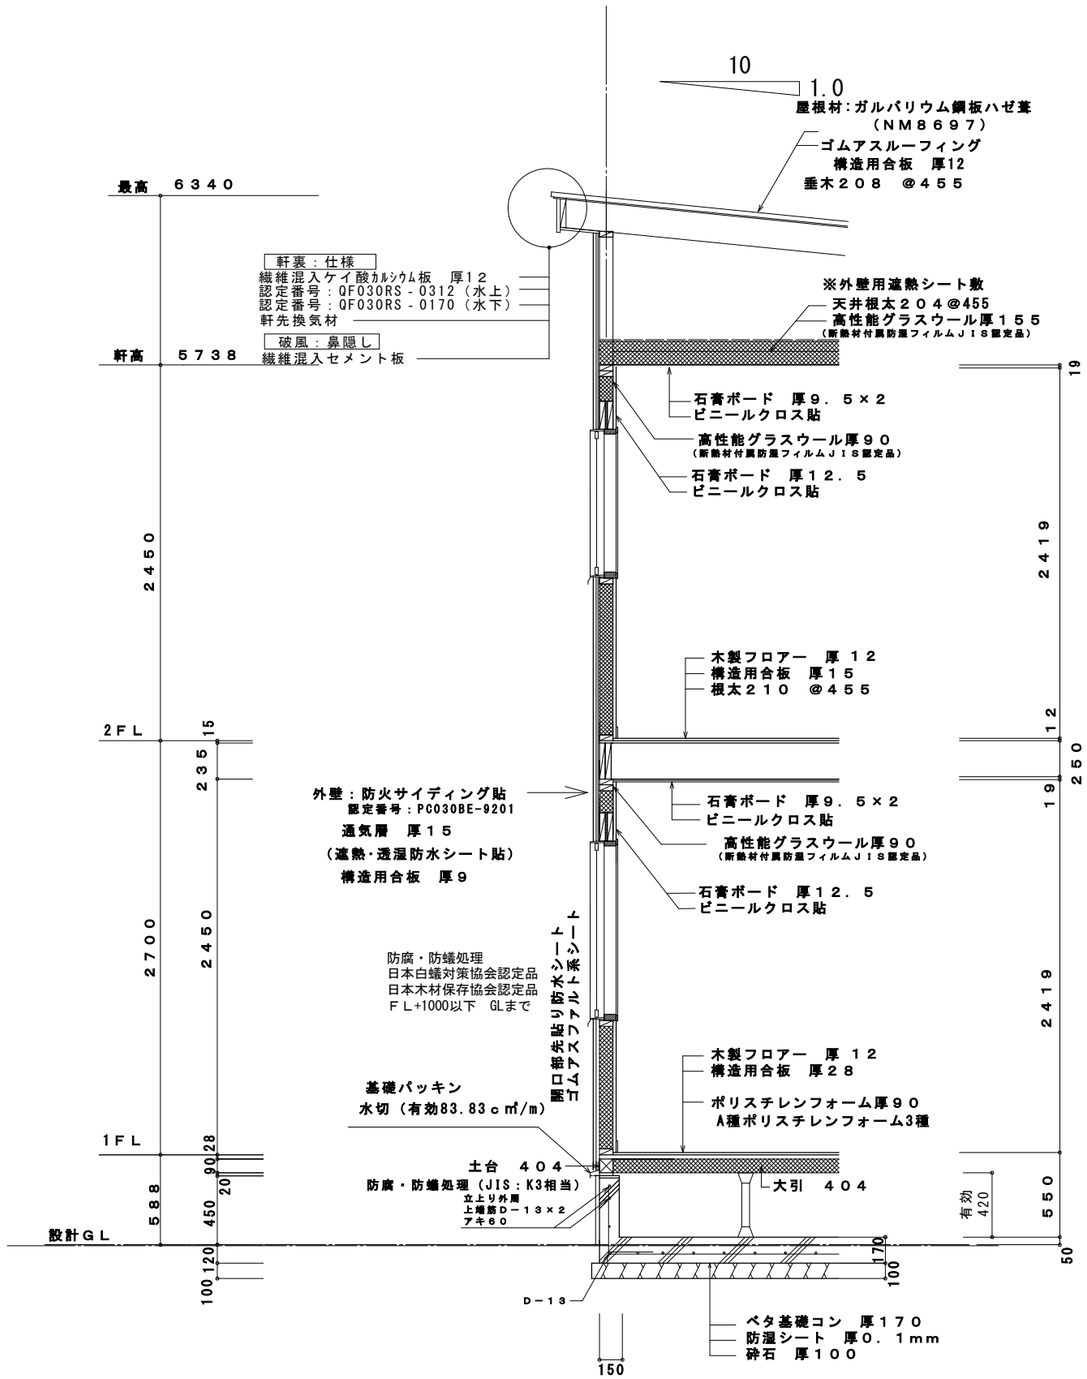

1面　矩計図 S:1/40

REVISED DATE . .			SINNIPPON HOMES CORPORATION 新日本ホームズ株式会社	NAME	ブロッサムガーデン二丈深江27号地 邸新築工事	CHECKED	DRAWN
. .				矩計図			
. .				SCALE 1/40	DATE 2026.01.22		A３サイズ

SHEET NO.